



Planausschnitt
rechtskräftiger Flächennutzungsplan

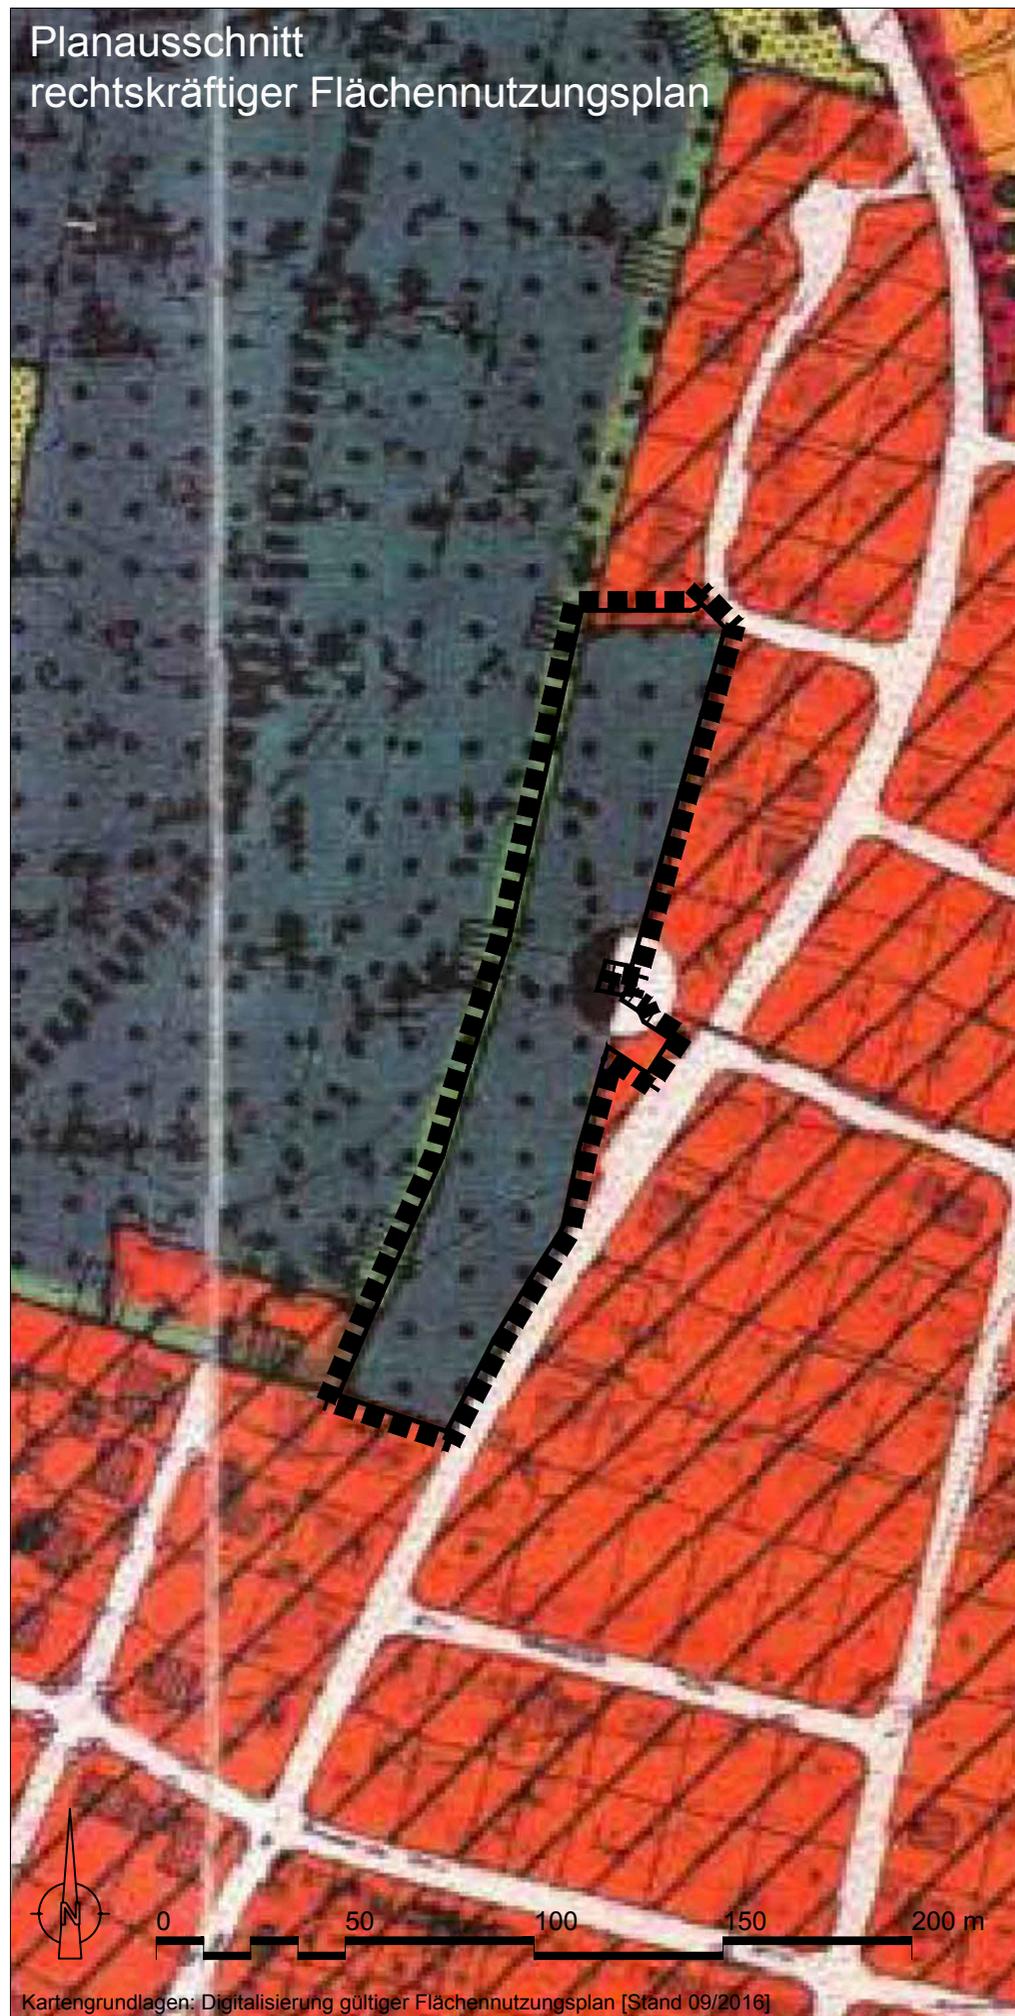

Planausschnitt
geänderter Flächennutzungsplan

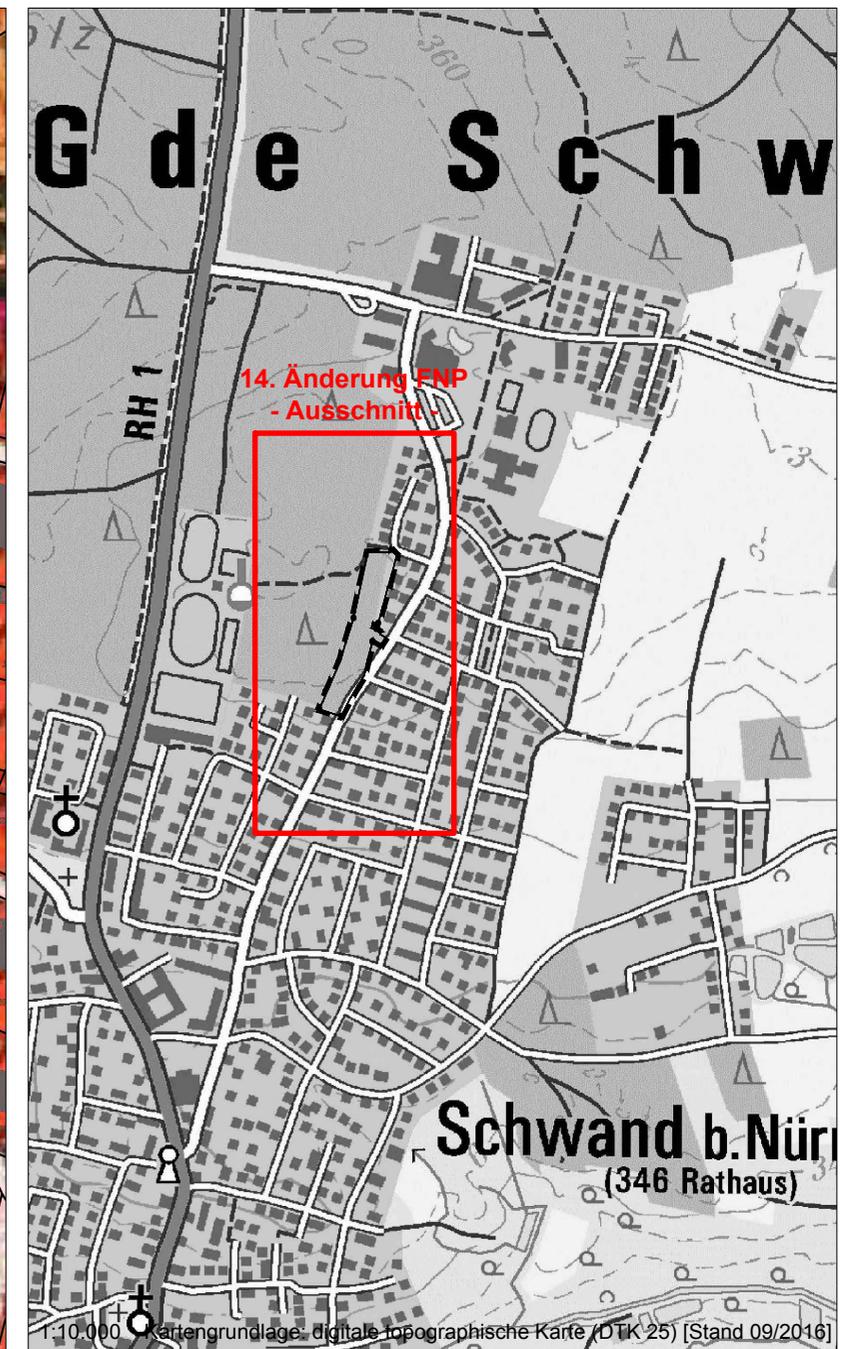

- Wohnbauflächen
- Waldflächen
- Grenze des Landschaftsschutzgebiets
- Änderungsbereich
- Elektrizität

Markt Schwanstetten
Rathausplatz 1
90596 Schwanstetten

Planinhalt:
14. Änderung Flächennutzungsplan - Alte Straße West

Maßstab: 1:2.000	bearb.: lb	Alte Schule Burg 86470 Thannhausen Tel. 08281 99940-0 Fax 08281 99940-40 info@tb-markert.de	Pillenreuther Str. 34 90459 Nürnberg Tel. 0911 999876-0 Fax 0911 999876-54 www.tb-markert.de
	gez.: lb		
Format: DIN A3	Plannr.:		
Datum: 30.05.2017	839 - FNP - 2	TB MARKERT Stadtplaner - Landschaftsarchitekten	